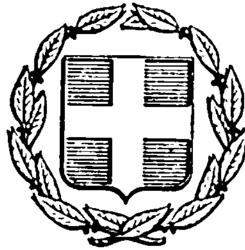


ΕΦΗΜΕΡΙΣ ΤΗΣ ΚΥΒΕΡΝΗΣΕΩΣ
ΤΗΣ ΕΛΛΗΝΙΚΗΣ ΔΗΜΟΚΡΑΤΙΑΣ

ΕΝ ΑΘΗΝΑΙΣ ΤΗι 3 ΙΟΥΝΙΟΥ 1976 | ΤΕΥΧΟΣ ΤΕΤΑΡΤΟΝ | ΑΡΙΘΜΟΣ ΦΥΛΛΟΥ 161

ΑΠΑΛΛΟΤΡΙΩΣΕΙΣ

ΑΠΟΦΑΣΕΙΣ

'Αριθ. 1337.

Περὶ ἐπαναλήψεως εἰς τὸ ὀρθὸν τοπογραφικῶν διαγραμμάτων ἀπεικονιζόντων τὰ ὅρια τῆς ἀναδασωτέας ἐκτάσεως τοῦ δημοσίου δάσους-Πάρκου Θεσσαλονίκης.

Ο ΝΟΜΑΡΧΗΣ ΘΕΣΣΑΛΟΝΙΚΗΣ

Ἔχοντες ὑπ' ὄψει :

1. Τὴν ὑπ' ἀριθ. 2193/9.10.1973 ἡμετέραν ἀπόφασιν (ΦΕΚ 1322/6.11.1973 τ. Β'), δι' ἧς ἐγένετο ὁ καθορισμὸς τῶν ὁρίων τῆς ἀναδασωτέας ἐκτάσεως τοῦ δημοσίου δάσους-Πάρκου Θεσσαλονίκης.

2. Τὰ προσηρτημένα τῇ ἀνωτέρω ἀποφάσει τοπογραφικὰ διαγράμματα κλίμακος 1 : 5.000 καὶ τοπογραφικὸν χάρτην κλίμακος 1 : 10.000 ἀπεικονίζοντα τὴν ἀναδασωτέαν ἔκτασιν τοῦ δάσους-Πάρκου Θεσ/νίκης μετὰ τῶν ὁρίων ταύτης.

3. Τὰς ὑπ' ἀριθ. 2897/15.5.75 καὶ 3905/13.6.75 ἀναφορὰς τοῦ Δασαρχείου Θεσ/νίκης, δι' ὧν ἀναφέρεται ὅτι μεταξὺ τοῦ κειμένου τῆς ὑπ' ἀριθμ. 2193/9.10.73 ἡμετέρας ἀποφάσεως καὶ τῶν ταύτῃ προσηρτημένων τοπογραφικῶν διαγραμμάτων ὑφίσταται διαφορὰ εἰς ὅ,τι ἀφορᾷ τὴν ἐπὶ τούτων τοποθέτησιν τῶν ὁρίων μεταξὺ τῆς ἀναδασωτέας ἐκτάσεως καὶ τῶν ὑπ'ἀριθμ. 319, 320, 321, 322, 323, 324 καὶ 325 κληροτεμαχίων τῆς ὁριστικῆς διανομῆς τοῦ ἀγροκτήματος Πανοράματος.

4. Τὴν συνεπείᾳ τῶν ἀνωτέρω προκύπτουσαν ἀνάγκην ἐναρμονίσεως τῶν ἐν τοῖς διαγράμμασι τεθέντων ὁρίων τῆς ἀναδασωτέας ἐκτάσεως τοῦ δάσους-Πάρκου Θεσ/νίκης, πρὸς τὸ διατακτικὸν τῆς ὑπ' ἀριθμ. 2193/73 ἡμετέρας ἀποφάσεως, δυνάμει τῆς ὁποίας καὶ ἐγένετο ὁ καθορισμὸς τῶν ὁρίων τῆς ἀναδασωτέας ἐκτάσεως.


5. Τὰς διατάξεις : α) τῶν ἄρθρων 188-199 τοῦ Ν.Δ. 86/69, β) τοῦ 532/70 Ν.Δ. καὶ τοῦ 709/70 Β.Δ., ἀποφασίζομεν :

Τὴν ἐπὶ τῶν συνημμένων τῇ ὑπ' ἀριθ. 2193/73 ἀποφάσει ἡμῶν ΦΕΚ 1322/6.11.73 τ. Β') τοπογραφικοῦ διαγράμματος (ἀριθ. φύλλου 5) κλίμακος 1 : 5.000 καὶ τοπογραφικοῦ χάρτου κλίμακος 1 : 10.000 ἐπανατοποθέτησιν εἰς τὸ ὀρθὸν τῶν ὁρίων τῆς ἀναδασωτέας ἐκτάσεως τοῦ δάσους-Πάρκου Θεσ/νίκης, ἤτοι τὴν τοποθέτησιν τούτων, συμφώνως πρὸς τὴν ὑπ' ἀριθμ. 2193/73 ἀπόφασιν, ἐπὶ τῶν 'Ανατολικῶν, Βορείων καὶ Δυτικῶν πλευρῶν τῶν ὑπ' ἀριθμ. 319, 320, 321, 322, 323, 324 καὶ 325 κληροτεμαχίων τῆς ὁριστικῆς διανομῆς τοῦ ἀγροκτήματος Πανοράματος, ὡς ταῦτα ἐμφαίνονται εἰς τὰ προσηρτημένα τῇ παρούσῃ Τοπογραφικὸν διάγραμμα (ἀριθμ. φύλλου 5) κλίμακος 1 : 5.000 καὶ Τοπογραφικὸν χάρτην κλίμακος 1 : 10.000 τῆς περὶ ἧς πρόκειται περιοχῆς.

Ἡ παροῦσα δημοσιευθήτω διὰ τῆς 'Εφημερίδος τῆς Κυβερνήσεως.

'Εν Θεσσαλονίκῃ τῇ 16 'Ιουνίου 1975

Ὁ Νομάρχης
ΣΤ. ΜΥΛΩΝΟΓΙΑΝΝΗΣ

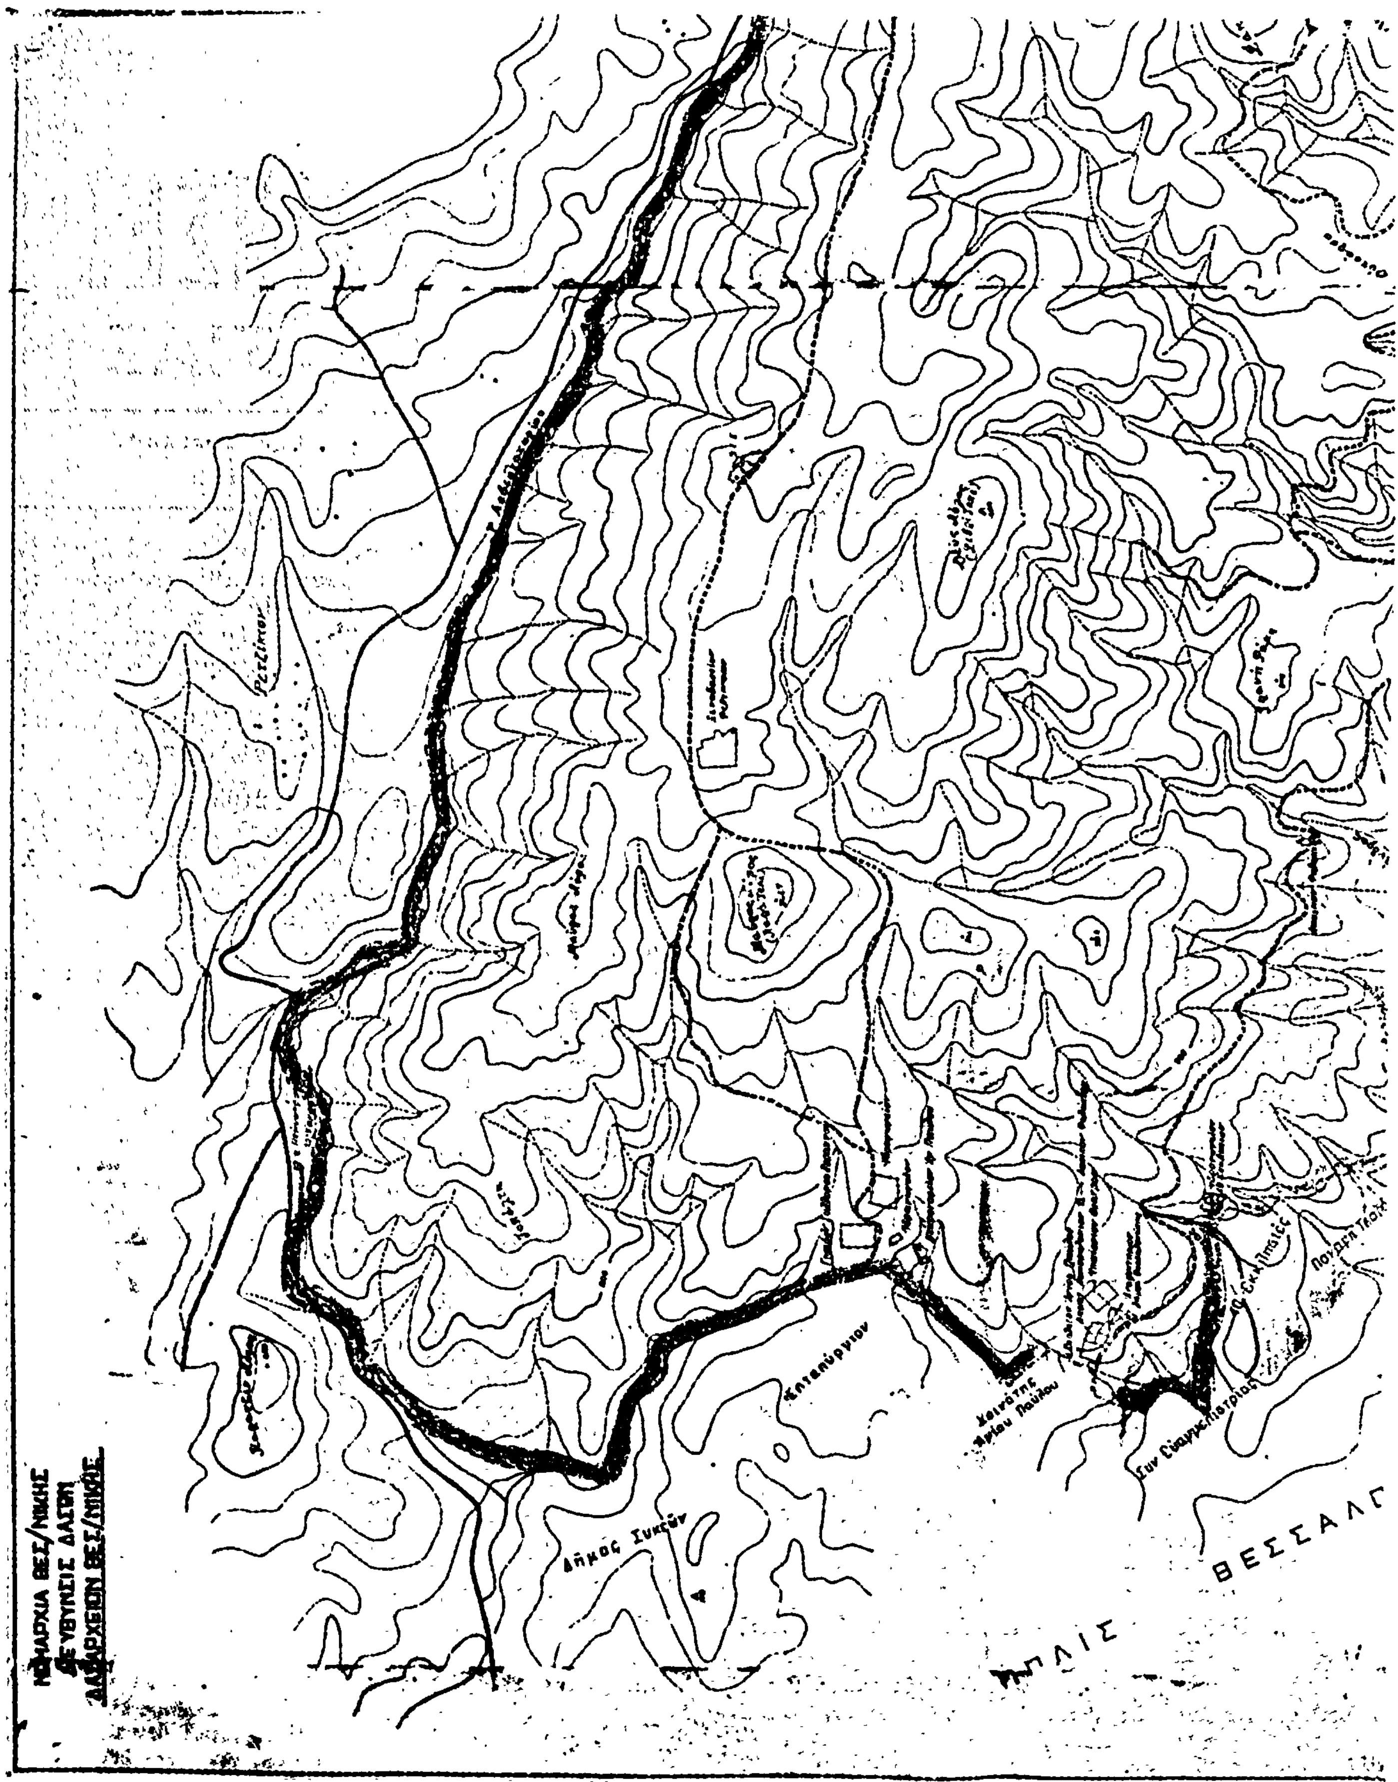
Δῆμος Συκεῶν


ΤΟΠΟΓΡΑΦΙΚΟΣ ΧΑΡΤΗΣ
ΔΗΜΟΣΙΟΥ ΔΑΣΟΥΣ ΄ΠΑΡΚΟΥ, ΘΕΣ/ΝΙΚΗΣ

ΚΛΙΜΑΞ 1:10000


Ἐθεωρήθη καὶ Ἐγκρίνεται

Συμφώνως τῇ ὑπ' ἀριθ. 1537/166-1975 ἡμετέρᾳ ἀποφάσει εἰς ἣν καὶ προσαρτᾶται. Ἐν Θεσ/νίκῃ τῇ 16-6-1975

Ὁ ΝΟΜΑΡΧΗΣ

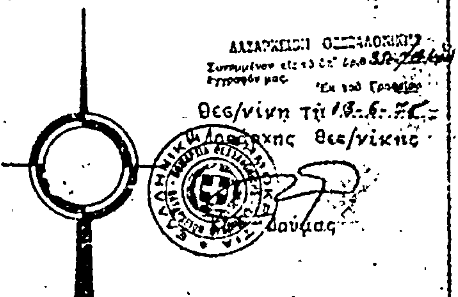

Πυλαία
Μεγάλο Ρέυμα ή Νέα Πυλαίας
Μαλακοπή
Τσαμια
Τριανδρία
ΝΙΚΗΣ
ΥΠΟΜΝΗΜΑ
Όρια αναδασωτέας εκτάσεως
Όρια ανταλλαξίμων κτημάτων
Διορθώσεις ορίων αναδασωτέας εκτάσεως εις το αλσον
συμφώνως τη υπ' αριθ. 1337/[illegible]-6-75

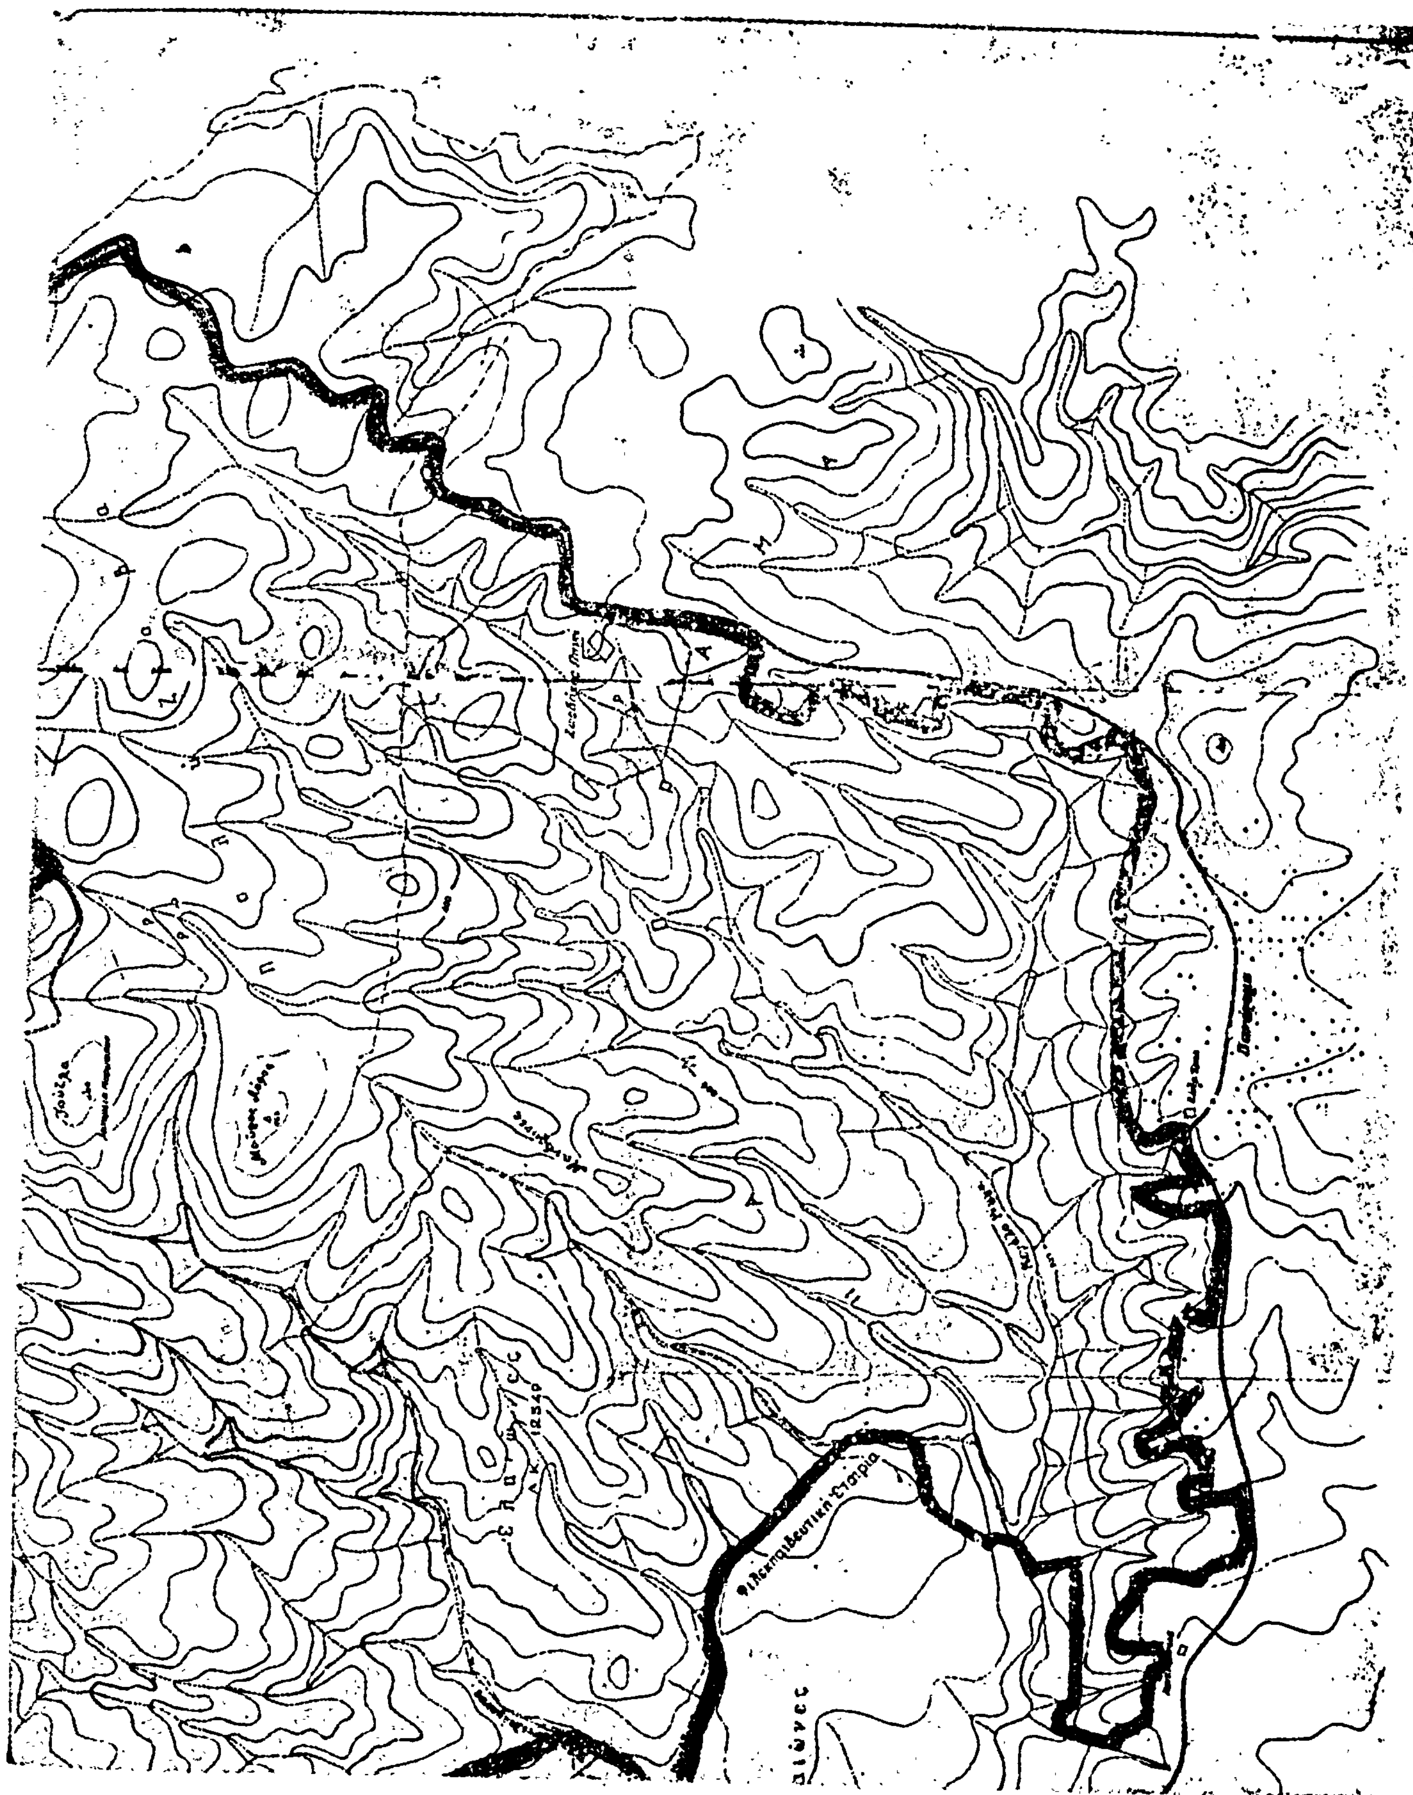

ΠΑΡΚΟΝ ΔΑΣΟΥΣ ΘΕΣΣΑΛΟΝΙΚΗΣ


[ΣΕΪΧ-ΣΟΥ]

Θεσ/νίκη τῇ

Ὁ Δασάρχης Θεσ/νίκης

Οἰκόπεδα
Η 751

Ἐλαιῶνες
Ακ. 12.549

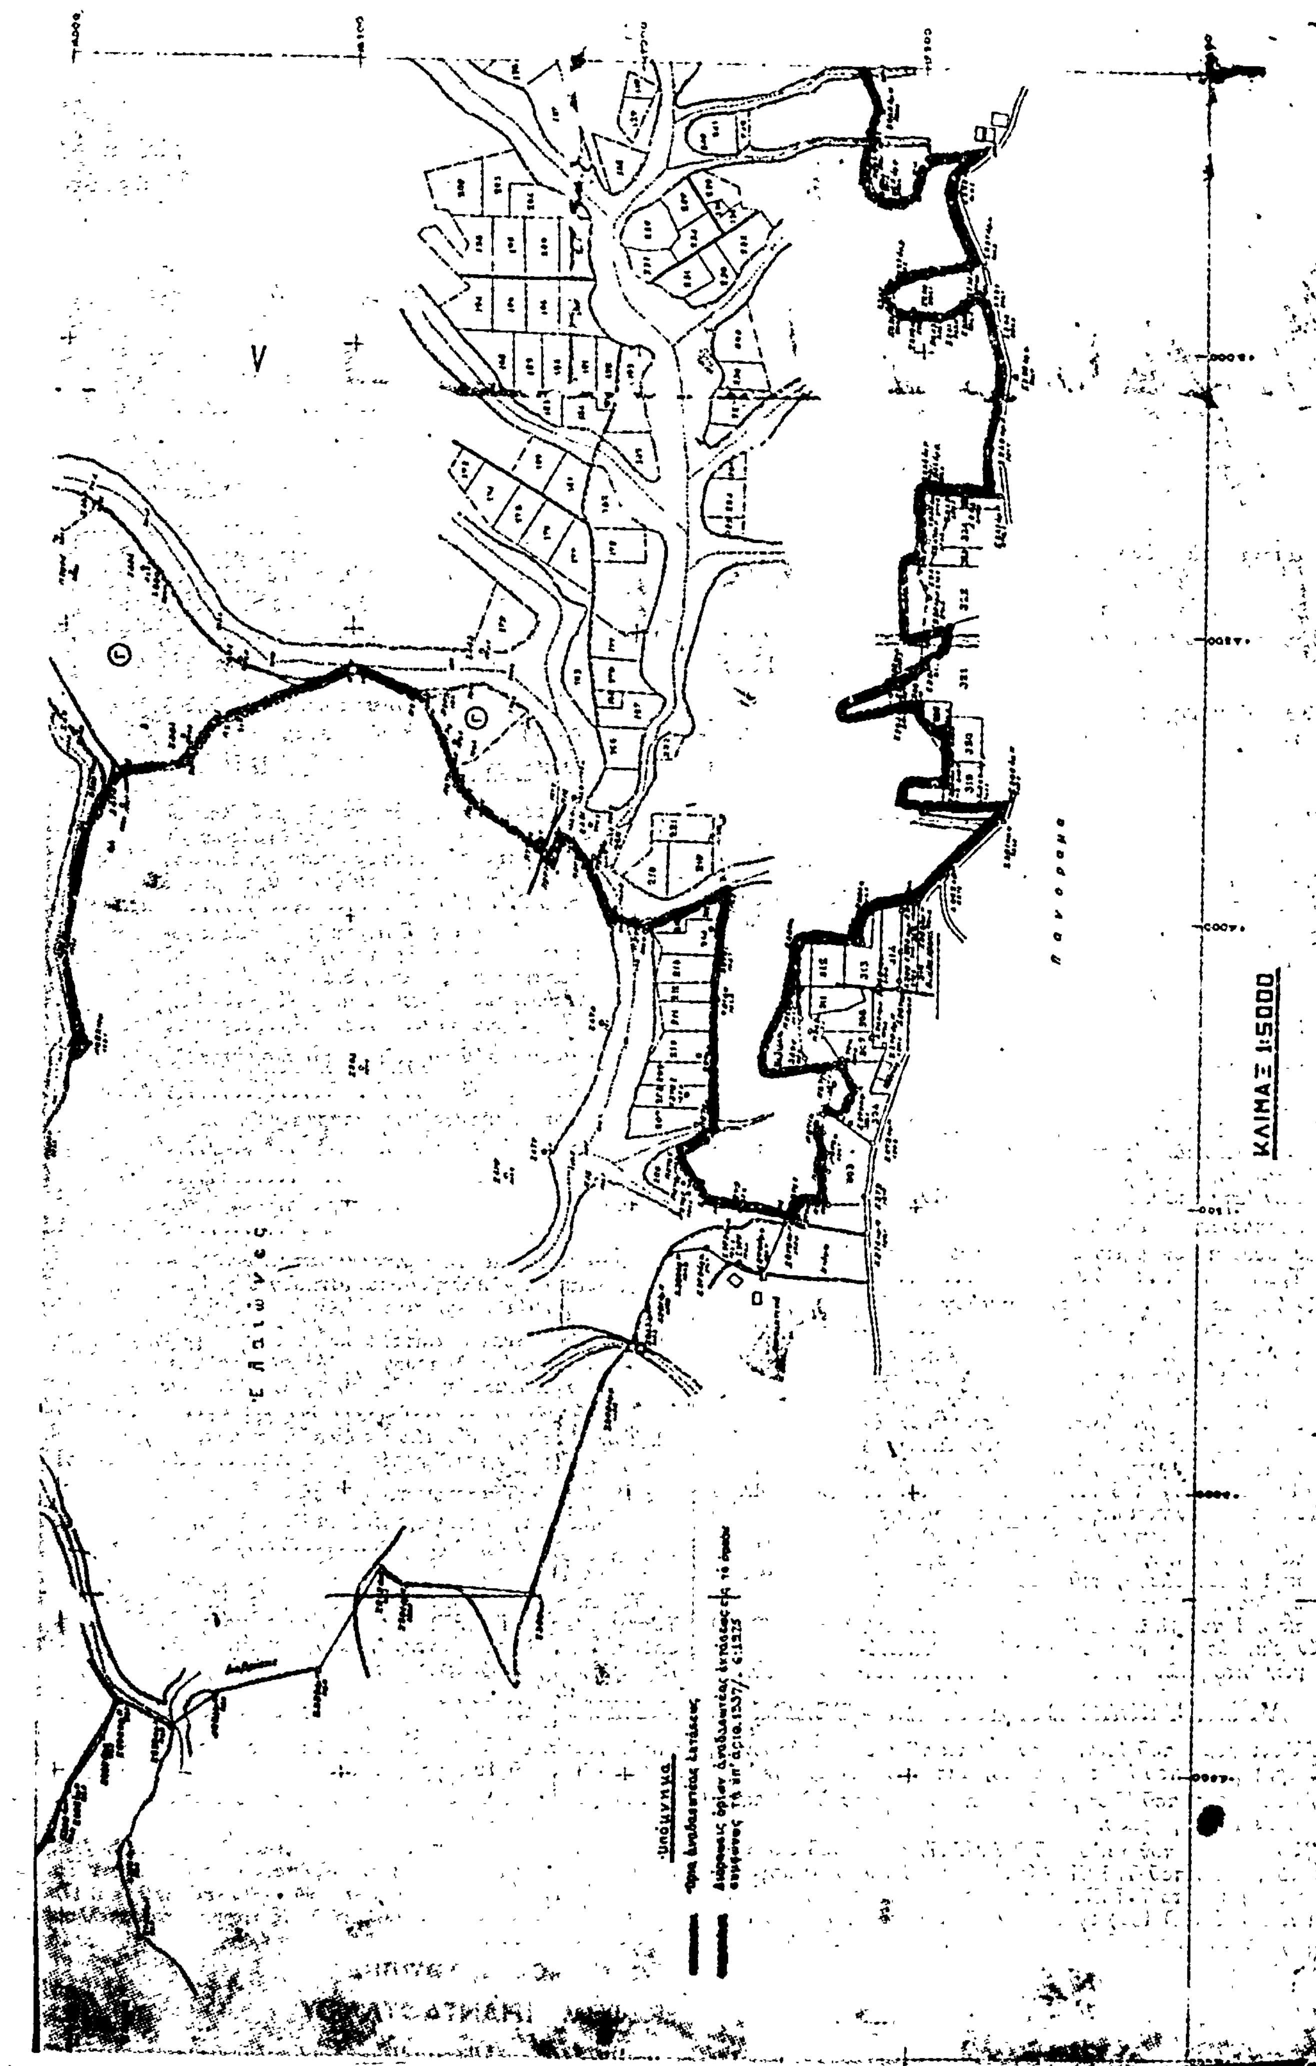
ΚΛΙΜΑΞ 1:5000

Η ΥΠΗΡΕΣΙΑ ΤΟΥ ΕΘΝΙΚΟΥ ΤΥΠΟΓΡΑΦΕΙΟΥ

ΓΝΩΣΤΟΠΟΙΕΙ ΟΤΙ:

Ἡ ἐτησία συνδρομὴ τῆς Ἐφημερίδος τῆς Κυβερνήσεως, ἡ τιμὴ τῶν τμηματικῶς πωλουμένων φύλλων αὐτῆς καὶ τὰ τέλη δημοσιεύσεως ἐν τῇ Ἐφημερίδι τῆς Κυβερνήσεως, καθωρίσθησαν ἀπὸ 1ης Ἰανουαρίου 1974 ὡς κάτωθι:

Α'. ΕΤΗΣΙΑΙ ΣΥΝΔΡΟΜΑΙ

1. Διὰ τὸ Τεῦχος Α'	Δραχ.	600
2. » » » Β'	»	700
3. » » » Γ'	»	500
4. » » » Δ'	»	1.000
5. » » » Πράξεις Νομικῶν Προσώπων Δ.Δ. κ.λ.π.	»	500
6. » » » Παράρτημα	»	300
7. » » Δελτίον Ἀνωνύμων Ἑταιρειῶν κ.λ.π.	»	3.000
8. » » Δελτίον Ἐμπορικῆς καὶ Βιομηχανικῆς Ἰδιοκτησίας	»	200
9. Δι' ἅπαντα τὰ τεύχη, τὸ Παράρτημα καὶ τὰ Δελτία	»	6.000

Οἱ Δῆμοι καὶ αἱ Κοινότητες τοῦ Κράτους καταβάλλουσι τὸ ἥμισυ τῶν ἀνωτέρω συνδρομῶν.

Ὑπὲρ τοῦ Ταμείου Ἀλληλοβοηθείας Προσωπικοῦ τοῦ Ἐθνικοῦ Τυπογραφείου (ΤΑΠΕΤ) ἀναλογοῦν τὰ ἑξῆς ποσά:

1. Διὰ τὸ Τεῦχος Α'	Δραχ.	30
2. » » » Β'	»	35
3. » » » Γ'	»	25
4. » » » Δ'	»	50
5. » » » Πράξεις Νομικῶν Προσώπων Δημ. Δικαίου κ.λ.π.	»	25
6. » » Παράρτημα	»	15
7. » » Δελτίον Ἀνωνύμων Ἑταιρειῶν	»	150
8. » » Δελτίον Ἐμπ. καὶ Βιομ. Ἰδιοκτησίας	»	10
9. Δι' ἅπαντα τὰ τεύχη	»	300

Β'. ΤΙΜΗ ΦΥΛΛΩΝ

Ἕκαστον φύλλον, μέχρις 8 σελίδων, τιμᾶται δραχ. 3, ἀπὸ 9 ἕως 40 σελ. δραχ. 8, ἀπὸ 41 ἕως 80 σελ. δραχ. 15, ἀπὸ 81 σελ. καὶ ἄνω ἡ τιμὴ πωλήσεως ἑκάστου φύλλου προσαυξάνεται κατὰ δραχ. 15 ἀνὰ 80 σελίδας.

Γ'. ΤΕΛΗ ΔΗΜΟΣΙΕΥΣΕΩΝ

Ι' Εἰς τὸ Δελτίον Ἀνωνύμων Ἑταιρειῶν καὶ Ἑταιρειῶν Περιωρισμένης Εὐθύνης:

Α'. Δημοσιεύματα Ἀνωνύμων Ἑταιρειῶν

1. Τῶν δικαστικῶν πράξεων	Δραχ.	400
2. Τῶν καταστατικῶν Ἀνωνύμων Ἑταιρειῶν	»	10.000
3. Τῶν τροποποιήσεων τῶν καταστατικῶν τῶν Ἀνωνύμων Ἑταιρειῶν	»	2.000
4. Τῶν ἀνακοινώσεων καὶ προσκλήσεων εἰς γενικὰς συνελεύσεις, τῶν κατὰ τὸ ἄρθρον 32 τοῦ Ν. 3221/24 γνωστοποιήσεων, τῶν ἀνακοινώσεων τῶν προβλεπομένων ὑπὸ τοῦ ἄρθρου 59 παρ. 3 τοῦ Ν.Δ. 400/70 περὶ Ἀλλοδαπῶν Ἀσφαλιστικῶν Ἑταιρειῶν, ὡς κα τῶν ἀποφάσεων τοῦ Διοικητικοῦ Συμβουλίου τοῦ ΕΛΤΑ τῶν ἀφορωσῶν εἰς προσωρινὰς διατάξεις	»	1.000
5. Τῶν ἀνακοινώσεων τῶν ὑπὸ διάλυσιν Ἀνωνύμων Ἑταιρειῶν, κατὰ τὸ Β.Δ. 20/5/1939	»	200
6. Τῶν Ισολογισμῶν τῶν Ἀνωνύμων Ἑταιρειῶν	»	4.000
7. Τῶν συνοπτικῶν μηνιαίων καταστάσεων τῶν Τραπεζικῶν Ἑταιρειῶν	»	1.000
8. Τῶν ἀποφάσεων περὶ ἐγκρίσεως τιμολογίων τῶν Ἀσφαλιστικῶν Ἑταιρειῶν	»	600
9. Τῶν ὑπουργικῶν ἀποφάσεων περ παροχῆς ἀδείας ἐπεκτάσεως τῶν ἐργασιῶν Ἀσφαλιστικῶν Ἑταιρειῶν, τῶν ἐκθέσεων περιουσιακῶν στοιχείων Ἀνωνύμων Ἑταιρειῶν ἐν γένει, ὡς καὶ τῶν ἀποφάσεων τοῦ Δ.Σ. τοῦ ΕΛΤΑ δι' ὧν ἐγκρίνονται καὶ δημοσιεύονται οἱ κανονισμοὶ αὐτοῦ	»	4.000
10. Τῶν ἀποφάσεων περὶ παροχῆς πληρεξουσιότητος πρὸς ἀντιπροσώπευσιν ἐν Ἑλλάδι ἀλλοδαπῶν Ἑταιρειῶν, ὡς καὶ τῶν ἀποφάσεων περὶ μεταβιβάσεως τοῦ χαρτοφυλακίου Ἀσφαλιστικῶν Ἑταιρειῶν κατὰ τὸ ἄρθρον 59 παρ. 1 τοῦ Ν.Δ. 400/70	»	2.000
11. Τῶν ἀποφάσεων περὶ συγχωνεύσεως Ἀνωνύμων Ἑταιρειῶν	»	10.000
12. Τῶν ἀποφάσεων τῆς Ἐπιτροπῆς τοῦ Χρηματιστηρίου περὶ εἰσαγωγῆς χρεωγράφων εἰς τὸ Χρηματιστήριον πρὸς διαπραγμάτευσιν, συμφώνως πρὸς τὰς διατάξεις τοῦ ἄρθρου 2 παρ. 3 Α.Ν. 148/67	Δραχ.	1.000
13. Τῶν ἀποφάσεων τῆς Ἐπιτροπῆς κεφαλαιαγορᾶς περὶ διαγραφῆς χρεωγράφων ἐκ τοῦ Χρηματιστηρίου, συμφώνως πρὸς τὰς διατάξεις τοῦ ἄρθρου 2 παρ. 4 Α.Ν. 148/1967	»	1.000

Β'. Δημοσιεύματα Ἑταιρειῶν Περιωρισμένης Εὐθύνης

1. Τῶν καταστατικῶν	Δραχ.	1.000
2. Τῶν τροποποιήσεων τῶν καταστατικῶν	»	400
3. Τῶν ἀνακοινώσεων καὶ προσκλήσεων	»	200
4. Τῶν ἰσολογισμῶν	»	1.000
5. Τῶν ἐκθέσεων ἐκτιμήσεως περιουσιακῶν στοιχείων	»	1.000

Γ'. Δημοσιεύματα Ἀλληλασφαλιστικῶν Συνεταιρισμῶν – Ἀλληλασφαλιστικῶν Ταμείων καὶ Φιλανθρωπικῶν Σωματείων

1. Τῶν ὑπουργικῶν ἀποφάσεων περὶ χορηγήσεως ἀδείας λειτουργίας Ἀλληλασφαλιστικῶν Συνεταιρισμῶν - Ἀλληλασφαλιστικῶν Ταμείων	»	1.000
2. Τῶν Ἰσολογισμῶν τῶν ὡς ἄνω Συνεταιρισμῶν, Ταμείων καὶ Σωματείων	»	1.000
ΙΙ Εἰς τὸ Τέταρτον τεῦχος, τῶν δικαστικῶν πράξεων, προσκλήσεων καὶ λοιπῶν δημοσιεύσεων	»	400

Τὸ ὑπὲρ τοῦ Ταμείου Ἀλληλοβοηθείας Προσωπικοῦ Ἐθνικοῦ Τυπογραφείου (ΤΑΠΕΤ) καταβλητέον ποσοστὸν ἐπὶ τῶν τελῶν δημοσιεύσεων ἐν τῷ Δελτίῳ Ἀνωνύμων Ἑταιρειῶν καὶ Ἑταιρειῶν Περιωρισμένης Εὐθύνης ἐν γένει ὡρίσθη εἰς 5%.

Δ'. ΚΑΤΑΒΟΛΗ ΣΥΝΔΡΟΜΩΝ – ΤΕΛΩΝ ΔΗΜΟΣΙΕΥΣΕΩΝ ΚΑΙ ΠΟΣΟΣΤΩΝ Τ.Α.Π.Ε.Τ.

1. Αἱ συνδρομαὶ τοῦ ἐσωτερικοῦ καὶ τὰ τέλη δημοσιεύσεων προκαταβάλλονται εἰς τὰ Δημόσια Ταμεῖα ἔναντι ἀποδεικτικοῦ εἰσπράξεως, ὅπερ, μερίμνῃ τοῦ ἐνδιαφερομένου, ἀποστέλλεται εἰς τὴν Ὑπηρεσίαν τοῦ Ἐθνικοῦ Τυπογραφείου.

2. Αἱ συνδρομαὶ τοῦ ἐξωτερικοῦ δύνανται ν' ἀποστέλλωνται καὶ εἰς ἀνάλογον συνάλλαγμα δι' ἐπιταγῆς ἐπ' ὀνόματι τοῦ Διευθυντοῦ τοῦ Ἐθνικοῦ Τυπογραφείου.

3. Ἡ καταβολὴ τοῦ ὑπὲρ τοῦ Τ.Α.Π.Ε.Τ. ποσοστοῦ ἐπὶ τῶν ἀνωτέρω συνδρομῶν καὶ τελῶν δημοσιεύσεων ἐνεργεῖται ἐν Ἀθήναις μὲν εἰς τὸ Ταμεῖον τοῦ ΤΑΠΕΤ (Κατάστημα Ἐθνικοῦ Τυπογραφείου), ἐν ταῖς λοιπαῖς δὲ πόλεσι τοῦ Κράτους εἰς τὰ Δημόσια Ταμεῖα, ὅπερ ἀποδίδεται εἰς τὸ ΤΑΠΕΤ, συμφώνως πρὸς τὰ ὁριζόμενα διὰ τῶν ὑπ' ἀριθ. 192378/3639 τοῦ ἔτους 1947 (RONEO 185) καὶ 178048/5321/31.7.65 (RONEO 139) ἐγκυκλίων διαταγῶν τοῦ Γενικοῦ Λογιστηρίου τοῦ Κράτους. Ἐπὶ συνδρομῶν ἐξωτερικοῦ ἀποστελλομένων δι' ἐπιταγῶν, συναποστέλλεται διὰ τῶν ἐπιταγῶν καὶ τὸ ὑπὲρ τοῦ ΤΑΠΕΤ ποσοστόν.

Ο ΓΕΝΙΚΟΣ ΔΙΕΥΘΥΝΤΗΣ

ΣΕΡΑΦΕΙΜ ΤΡΙΑΝΤΑΦΥΛΛΟΥ

ΕΚ ΤΟΥ ΕΘΝΙΚΟΥ ΤΥΠΟΓΡΑΦΕΙΟΥ